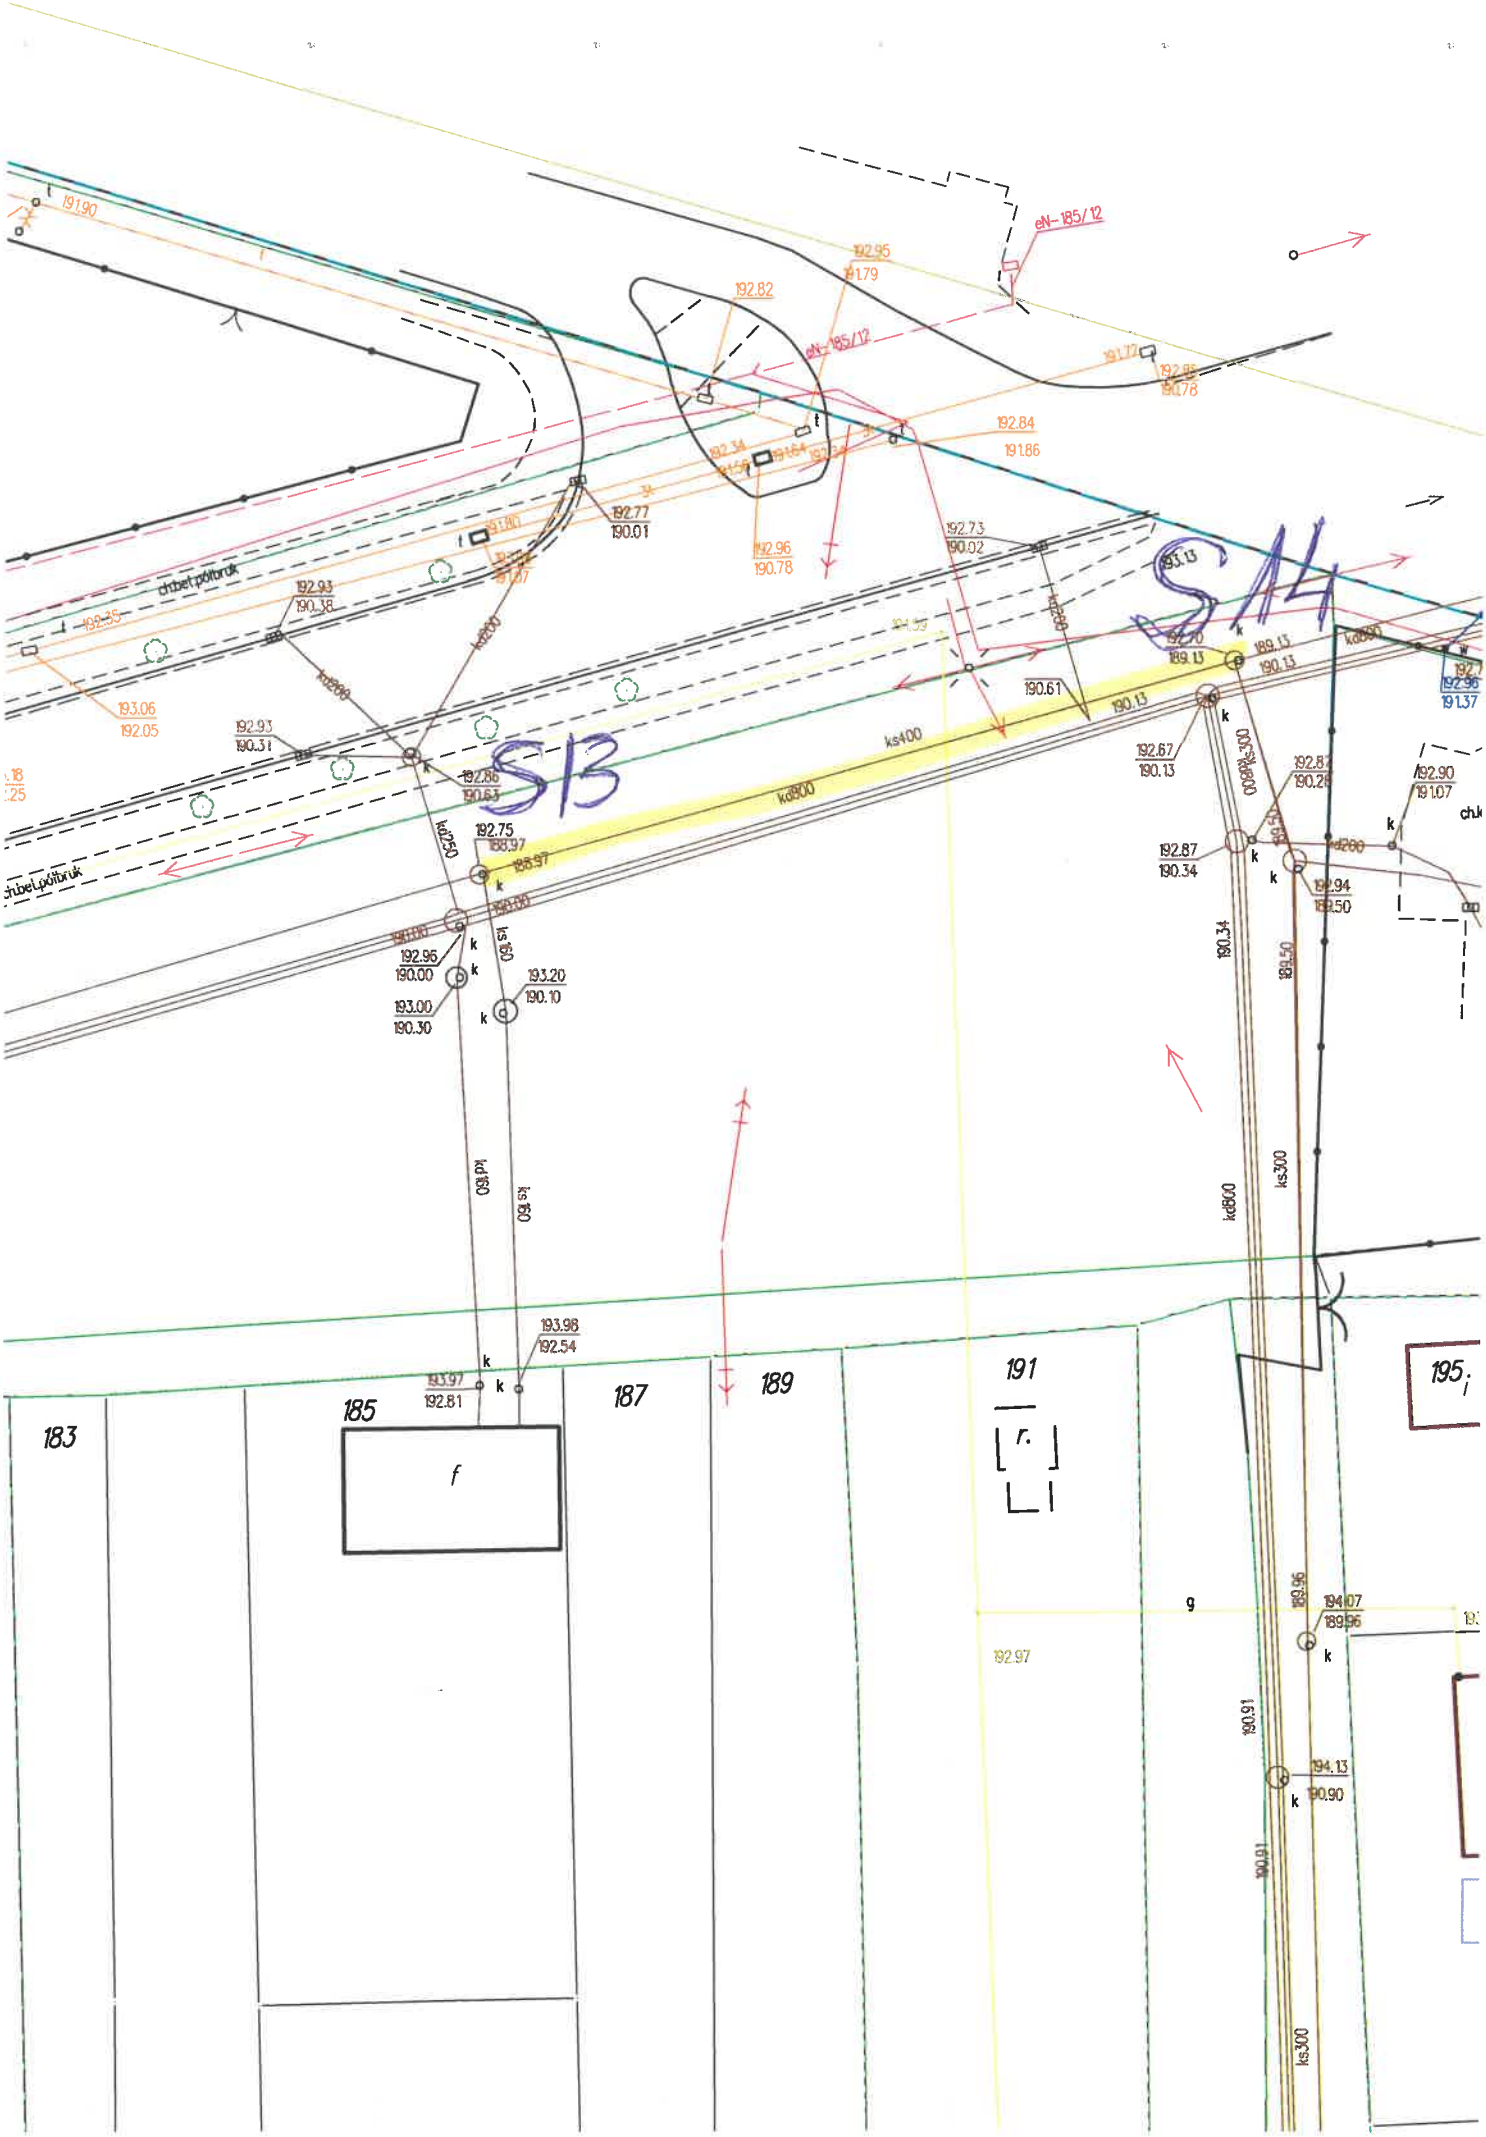

S13
S14
eN-185/12
ch.bet.półbruk
ks400
kd800
ks300
kd160
ks160
kd250
kd200
183
185
187
189
191
195
f
r.
g