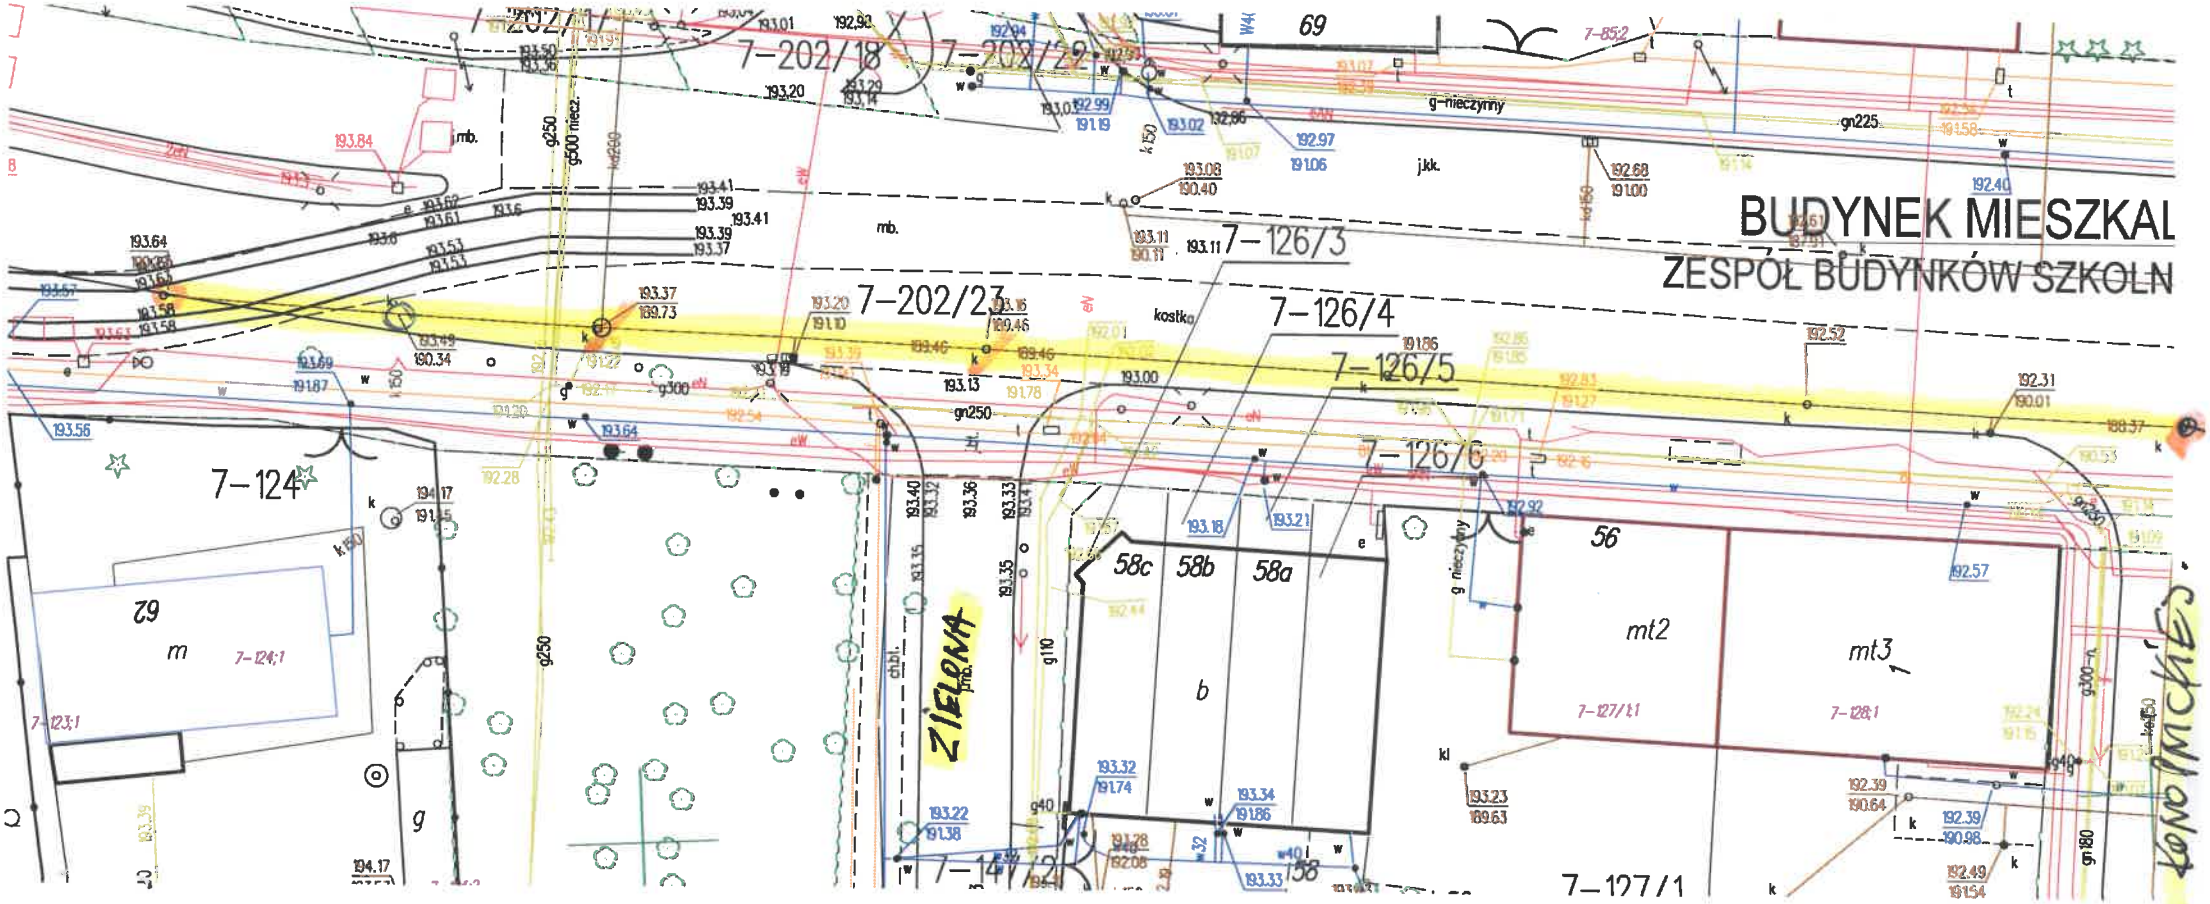
BUDYNEK MIESZKAL
ZESPÓŁ BUDYNKÓW SZKOLN
7-202/18
7-202/22
7-202/23
7-126/3
7-126/4
7-126/5
7-126/6
7-124
7-127/1
69
58c
58b
58a
56
mt2
mt3
ZIELONA
jmb.
mb.
jkk.
kostka
g-nieczynny
gn225
gn250
gn180
g500 niecz.
7-85;2
7-124;1
7-123;1
7-127/1;1
7-128;1

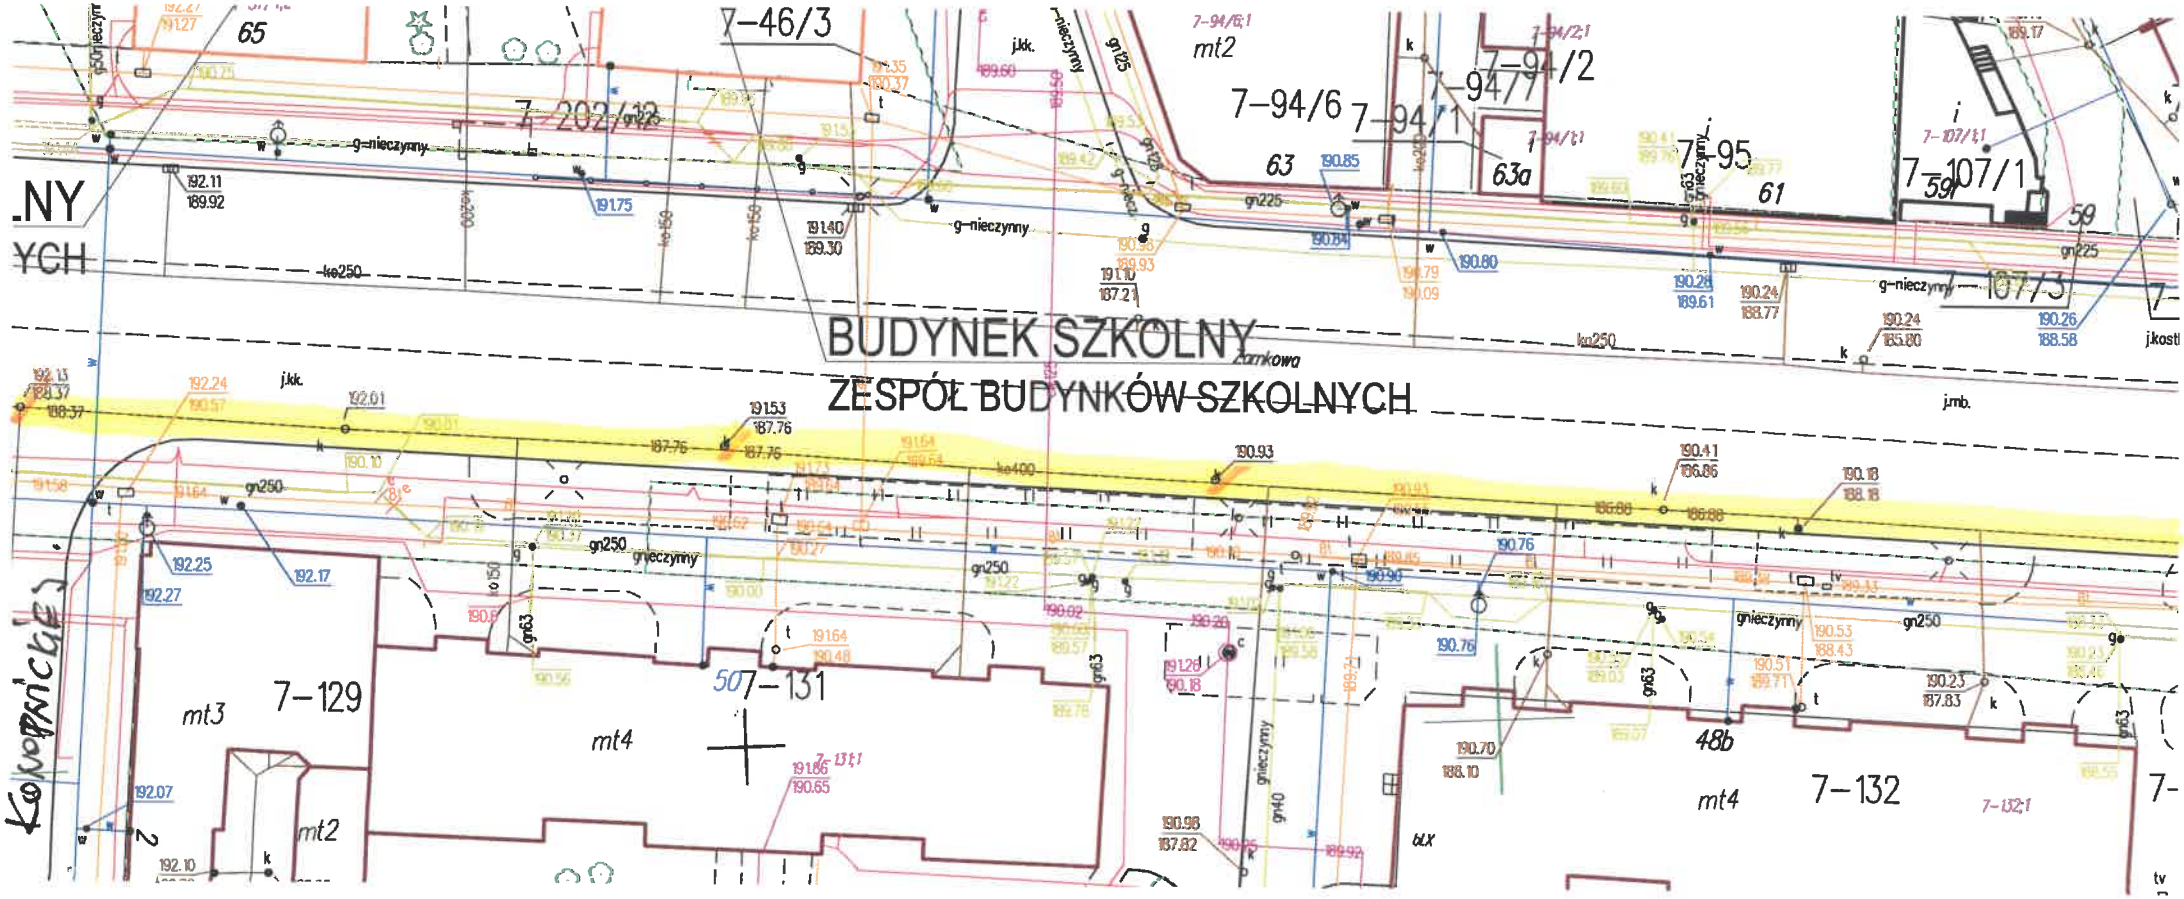
BUDYNEK SZKOLNY
ZESPÓŁ BUDYNKÓW SZKOLNYCH
7-46/3
7-202/12
7-94/6
7-94/1
7-94/2
7-95
7-107/1
7-129
7-131
7-132
mt2
mt3
mt4
63
63a
61
59
507
48b
ux
j.kk.
j.mb.
g-nieczynny
gnieczynny
ke250
ke400
gn250
gn225
gn125
gn63
gn40

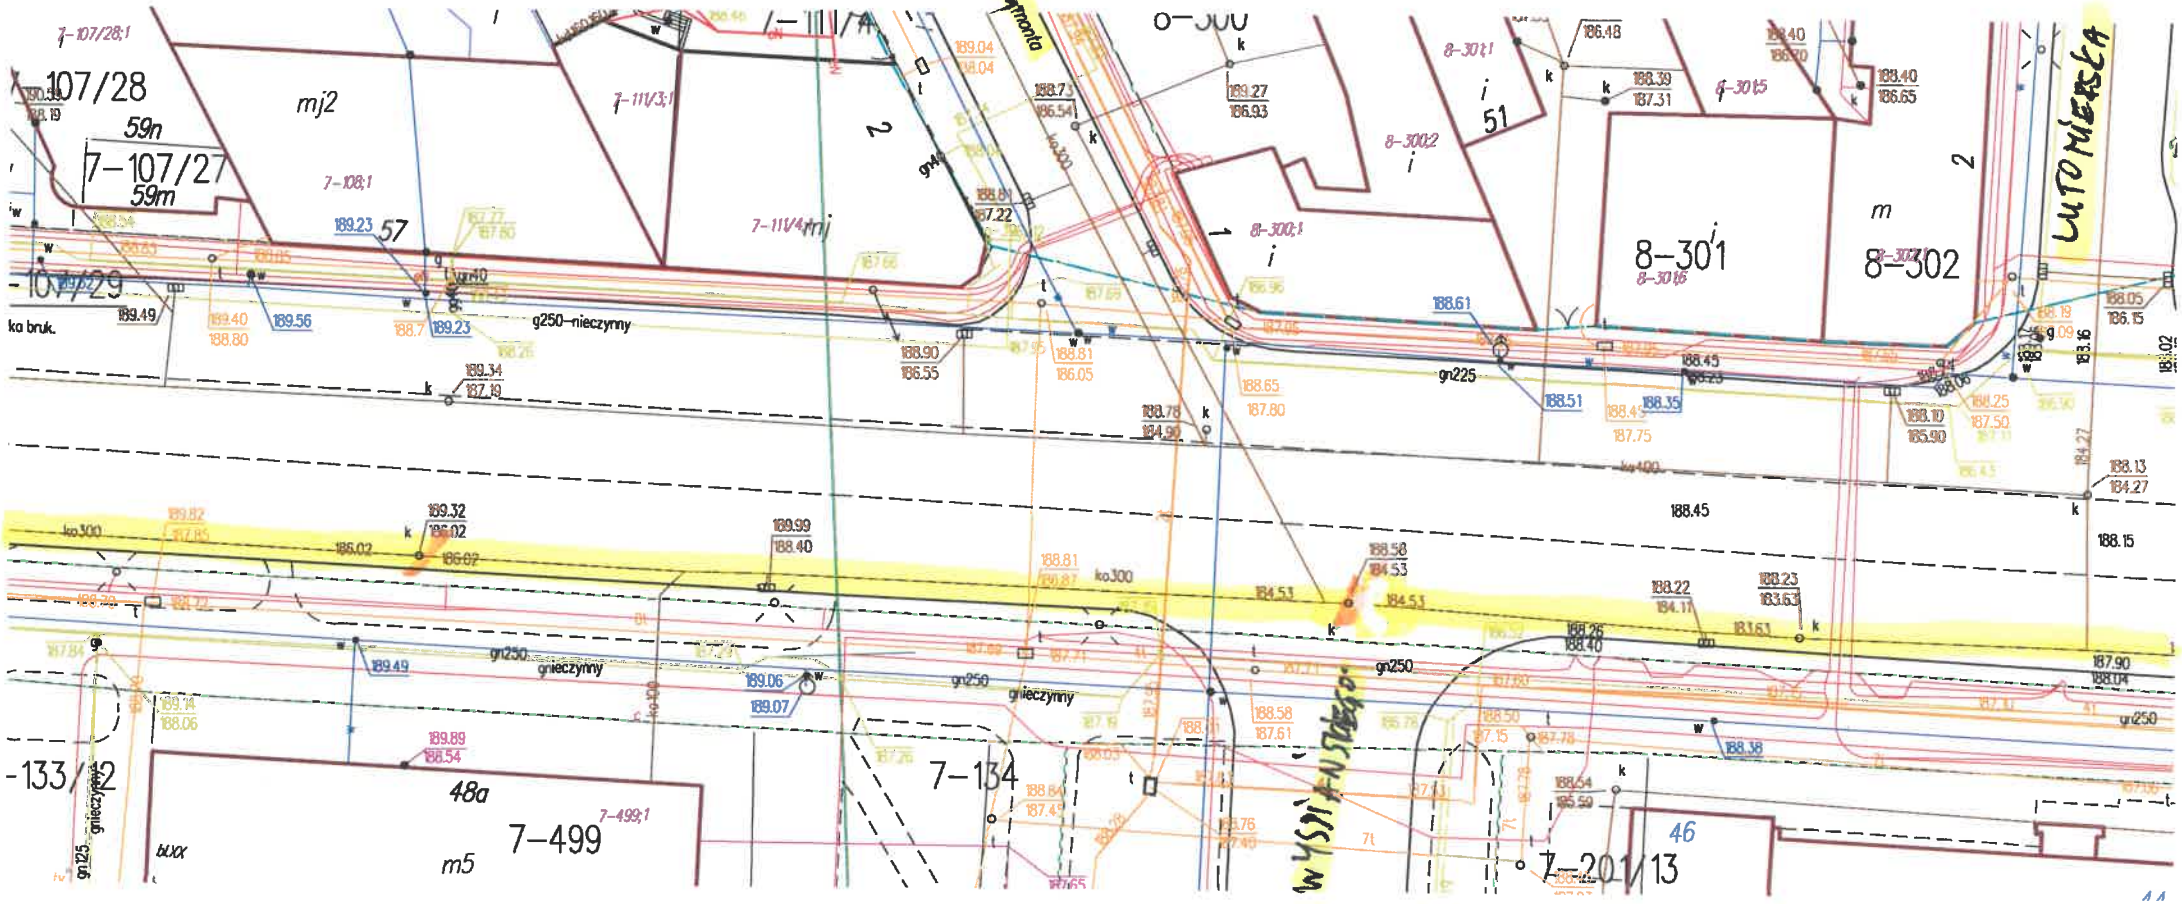
7-107/28;1
107/28
59n
mj2
7-107/27
59m
7-108;1
7-111/3;1
7-111/4
mj
57
189.23
189.49
189.40
188.80
189.56
188.7
189.23
189.34
187.19
g250-nieczynny
ka bruk.
188.90
186.55
188.81
186.05
188.73
186.54
189.27
186.93
188.61
187.22
8-300;1
8-300;2
8-301
8-301;5
8-301;6
8-302
51
186.48
188.39
187.31
188.40
186.65
188.61
gn225
188.65
187.80
188.51
188.35
188.45
187.75
188.10
185.90
188.25
187.50
188.05
186.15
188.45
188.15
188.13
184.27
LUTOMIERSKA
ko300
189.32
186.02
186.07
189.99
188.40
188.81
187.87
184.53
188.58
184.53
188.22
184.17
188.23
183.63
188.26
188.40
187.90
188.04
gn250
gnieczynny
189.49
189.06
189.07
188.58
187.61
188.38
188.54
186.59
189.89
186.54
48a
7-499
7-499;1
m5
bud
7-134
7-201/13
46
-133/2
gn125
gnieczynny

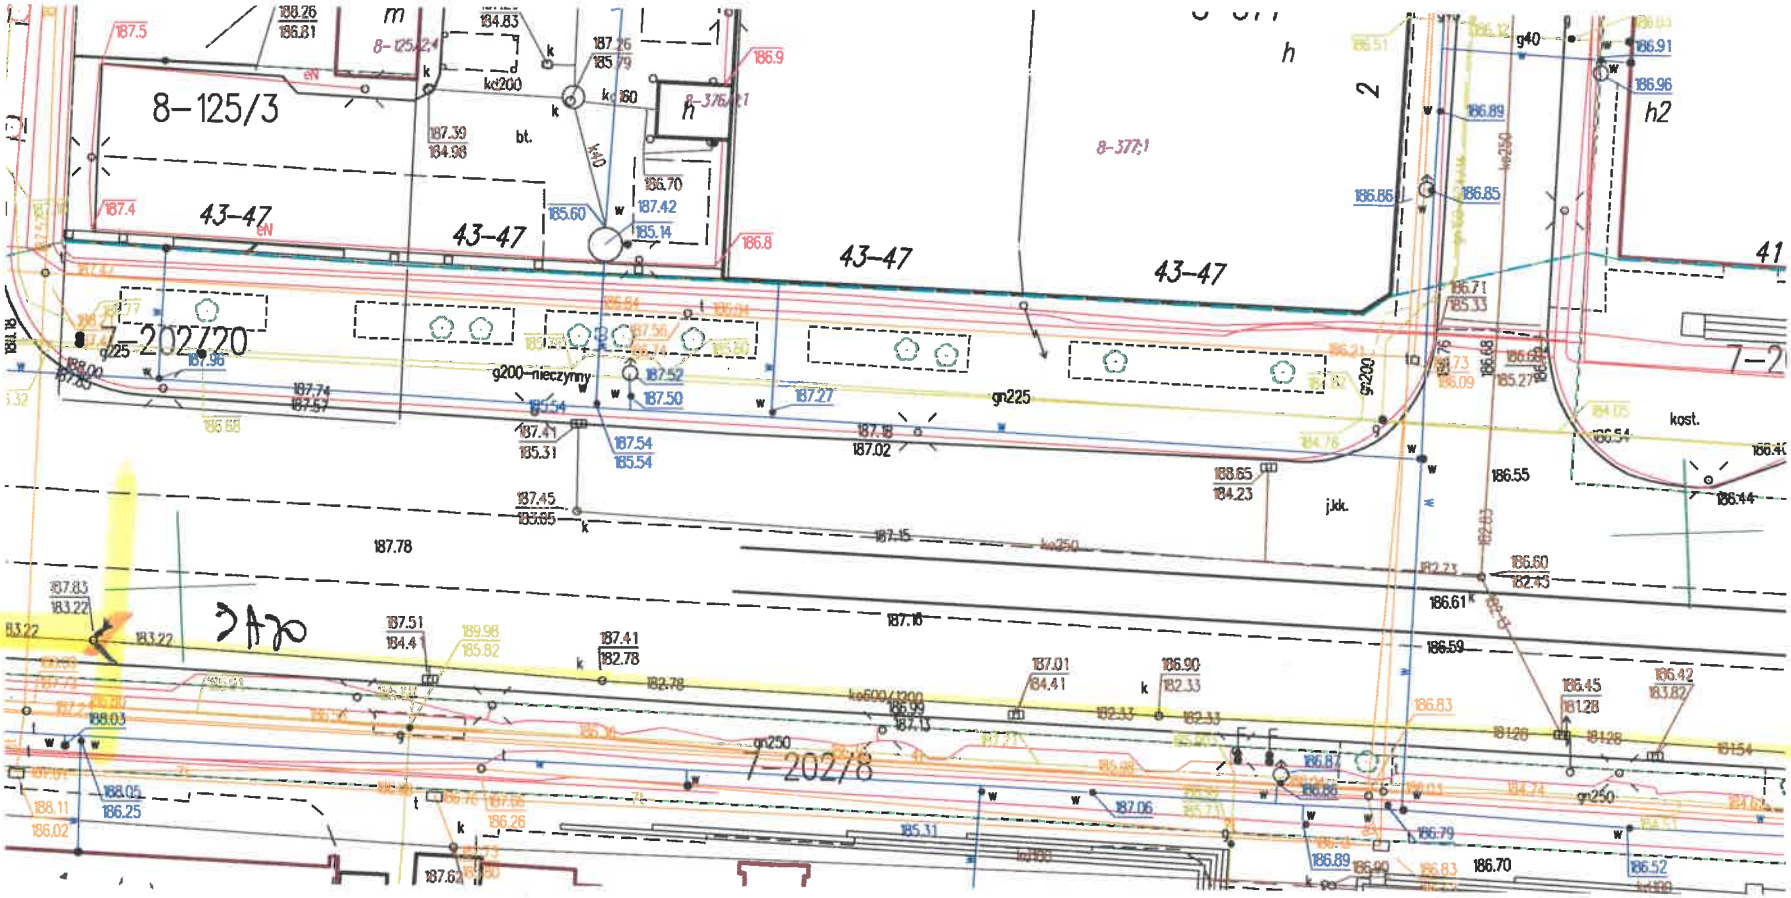
8-125/3
43-47
43-47
43-47
43-47
8-377/1
h
h2
2
41
7-202720
7-20278
g200-nieczynny
gn225
gn250
g40
kost.
j.kk.
187.78
187.16
186.59
186.55
186.70
187.5
187.4
187.39
184.98
bt.
186.9
186.8
186.70
187.42
185.14
185.60
187.96
187.74
187.57
187.52
187.50
187.27
187.54
185.54
187.41
185.31
187.45
183.85
187.18
187.02
188.65
184.23
186.91
186.96
186.89
186.85
186.86
186.71
185.33
186.44
186.60
182.43
186.61
187.01
184.41
186.90
182.33
186.83
186.45
181.28
186.42
183.82
187.06
186.79
186.89
186.52
187.51
184.41
189.98
185.82
187.41
182.78
188.03
188.05
186.25
188.11
186.02
187.83
183.22
183.22