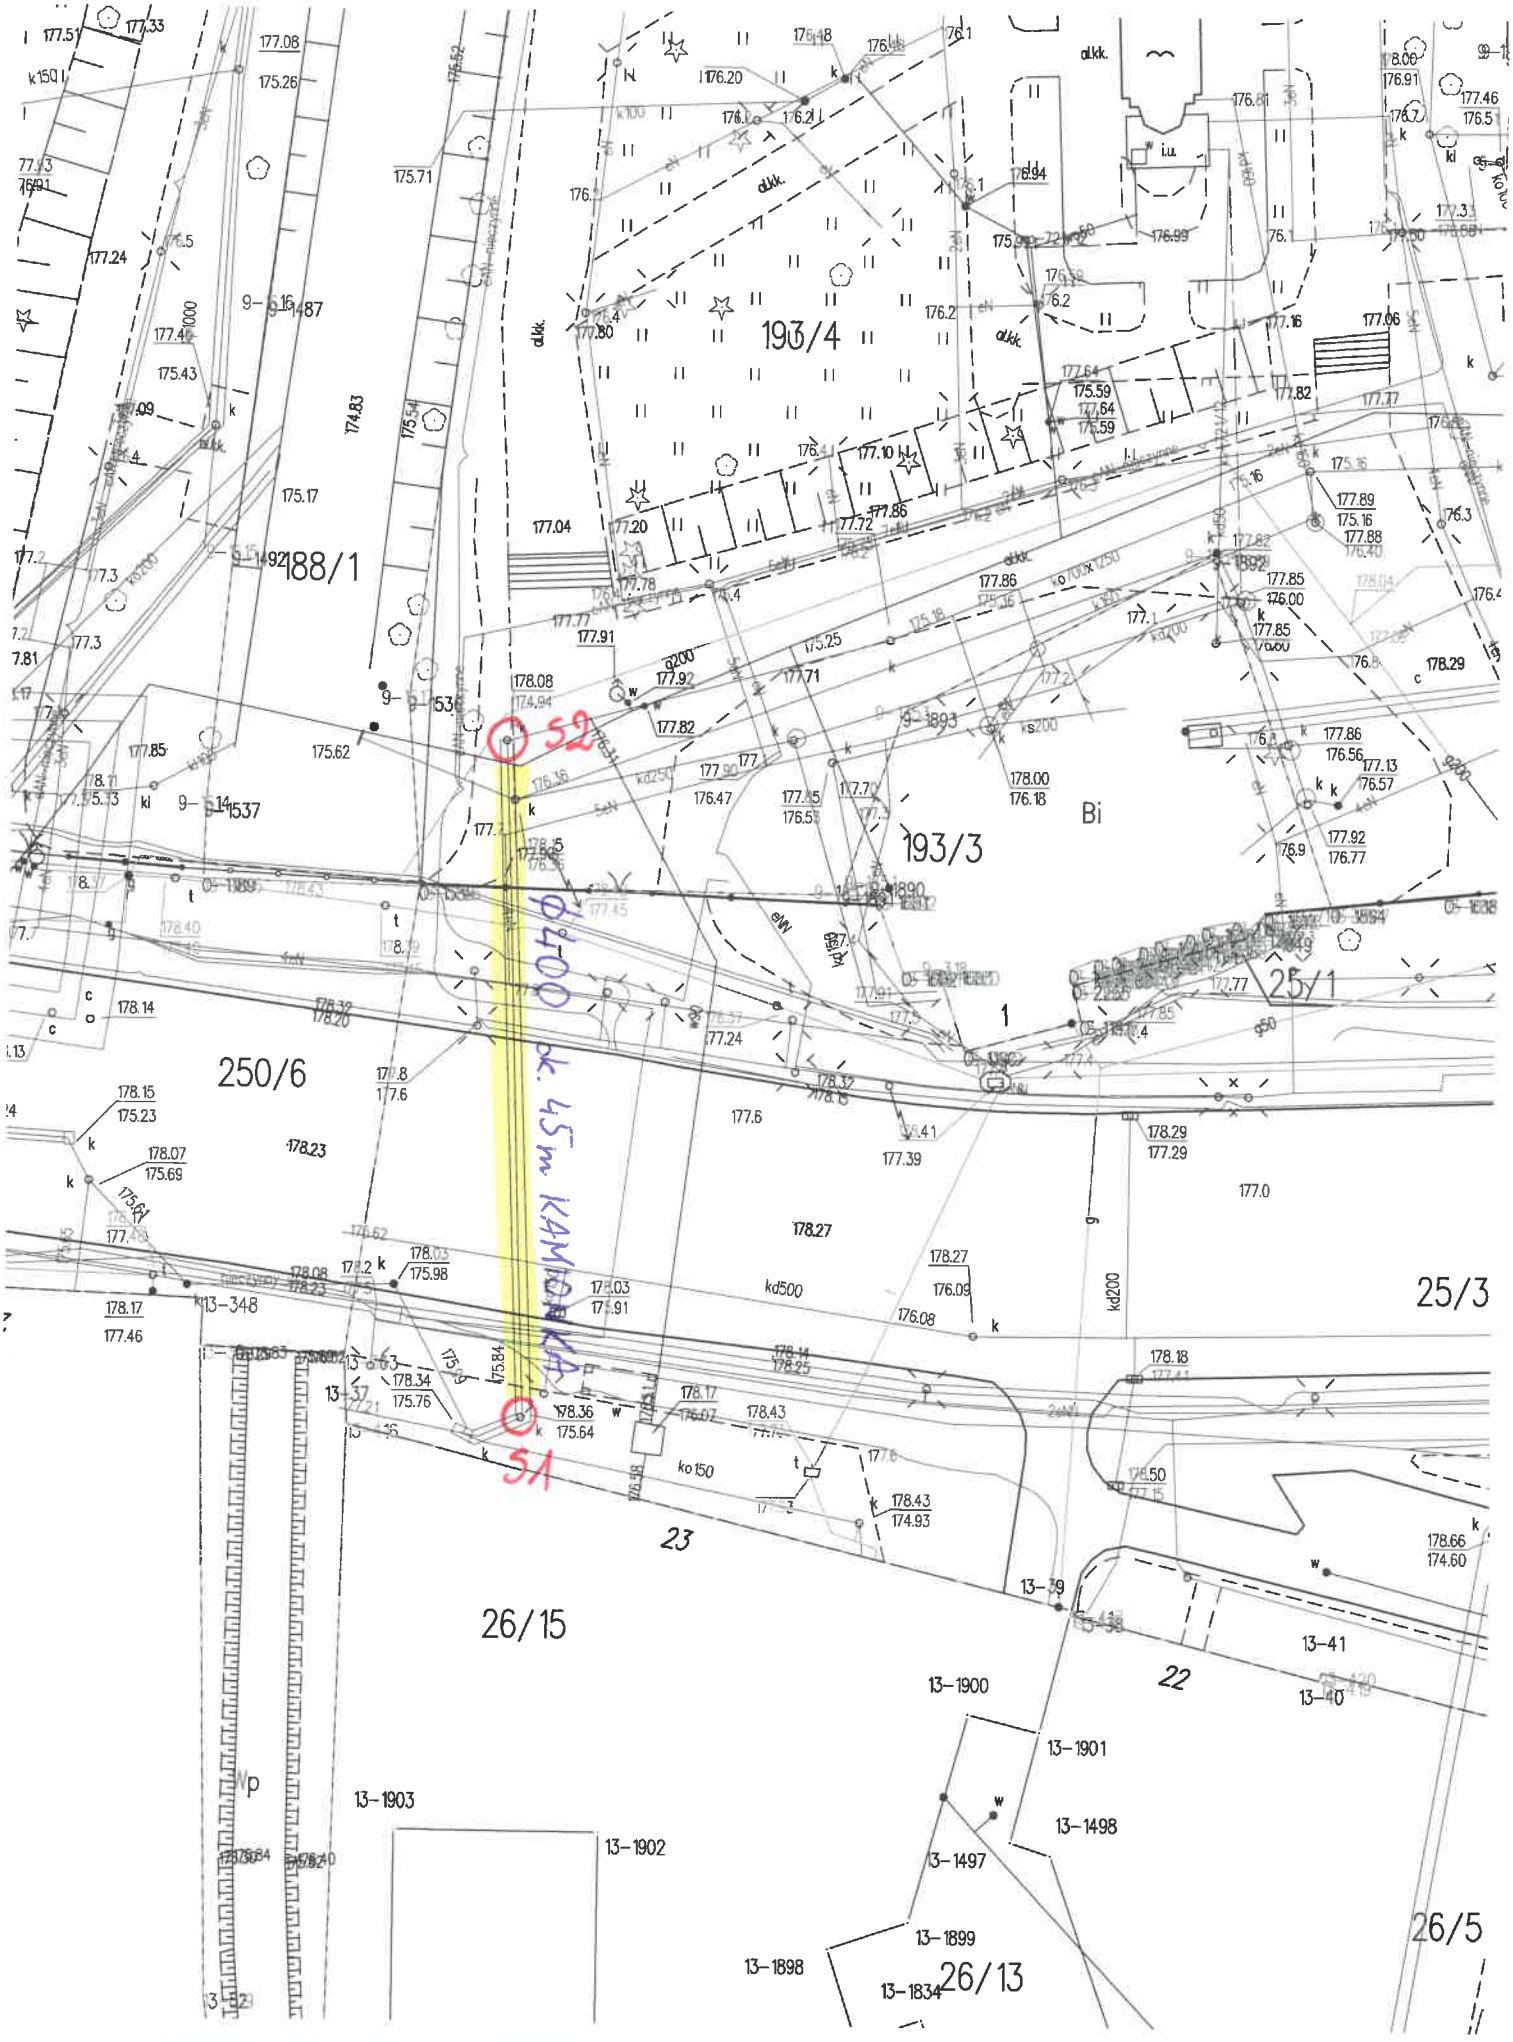UL. ZAMKOWA
SKALA 1:500