


STAROSTWO POWIATOWE
w PABIANICACH
WYDZIAŁ
ARCHITEKTURY I BUDOWNICTWA
95-200 Pabianice, ul. Partyzancka 5
tel. +48 42 208-77-01, fax +48 42 208-77-1

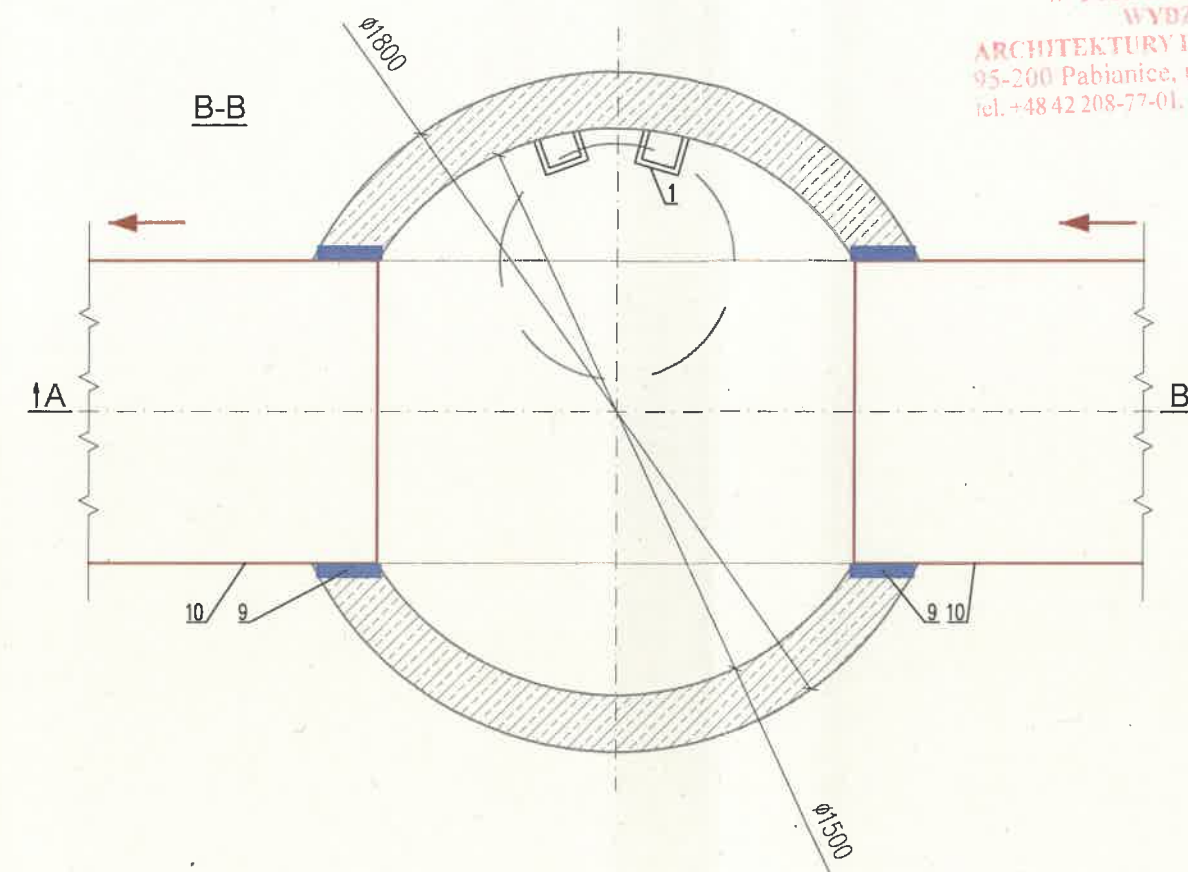


LEGENDA

1. STOPNIE ZŁAZOWE wg. PN-64/H-74086, ZAMONTOWANE MIJANKOWE, TYP U156 O PEŁNYM RDZENIU STALOWYM W KOLORZE ŻÓŁTYM, PRODUCENT PrefEKO,
 2. WŁAZ KANAŁOWY OKRĄGŁY O PRZEŚWICIE 600mm, TYP: DO-600EN124, KLASA D400, WYSOKOŚĆ KORPUSU 150mm, PROD. KZO,
 3. PŁYTA Z BETONU KLASY B-15 MONTOWANA WOKÓŁ WŁAZU (ZABEZPIECZENIE WŁAZU),
 4. PREFABRYKOWANA PŁYTA POKRYWOWA Z OTWOREM WŁAZOWYM Ø600, h=150mm,
 5. PODSYPKA Z PIASKU gr. 15cm
 6. PREFABRYKOWANY KRĄG ŻELBETOWY D=1500mm, h=500mm,
 7. PREFABRYKOWANY KRĄG ŻELBETOWY D=1500mm, h=1000mm,
 8. PREFABRYKOWANA DENNICA ŻELBETOWA D=1500mm, h=1500mm,
 9. PRZEJŚCIE SZCZELNE
 10. PROJEKTOWANY ODCINEK KOLEKTORA KANALIZACJI SANITARNEJ Ø800GRP
 11. KINETA PREFABRYKOWANA LUB ROZWIĄZANIE RÓWNOWAŻNE,
 12. WARSTWA CHUDEGO BETONU KLASY B15, gr. 20cm
- ← KIERUNEK PRZEPŁYMU ŚCIEKÓW

UWAGI

- POŁĄCZENIA POMIĘDZY ELEMENTAMI BETONOWYMI WYKONAĆ POPRZEC ZASTOSOWANIE USZCZELKI Z ELASTOMERU
- RYSUNEK PRZEDSTAWIA STUDNIĘ S2 REMIZYJNĄ STUDNIĘ BETONOWĄ NA KOLEKTORZE KANALIZACJI SANITARNEJ
- POSADOWIENIE STUDNI W TERENIE NA GRUNCIE RODZIMYM
- KINETĘ STUDNI WYKONAĆ JAKO PREFABRYKAT
- KINETĘ STUDNI WYPROFILOWAĆ ZE SPADKIEM 5% W KIERUNKU WYLOTU
- ZABUDOWA STUDNI S1 DO WYKONANIA W IDENTYCZNEJ KONFIGURACJI KRĘGÓW BETONOWYCH PRZY CZYM NALEŻY WYKONAĆ KINETĘ NA RZĘDNEJ 175,62

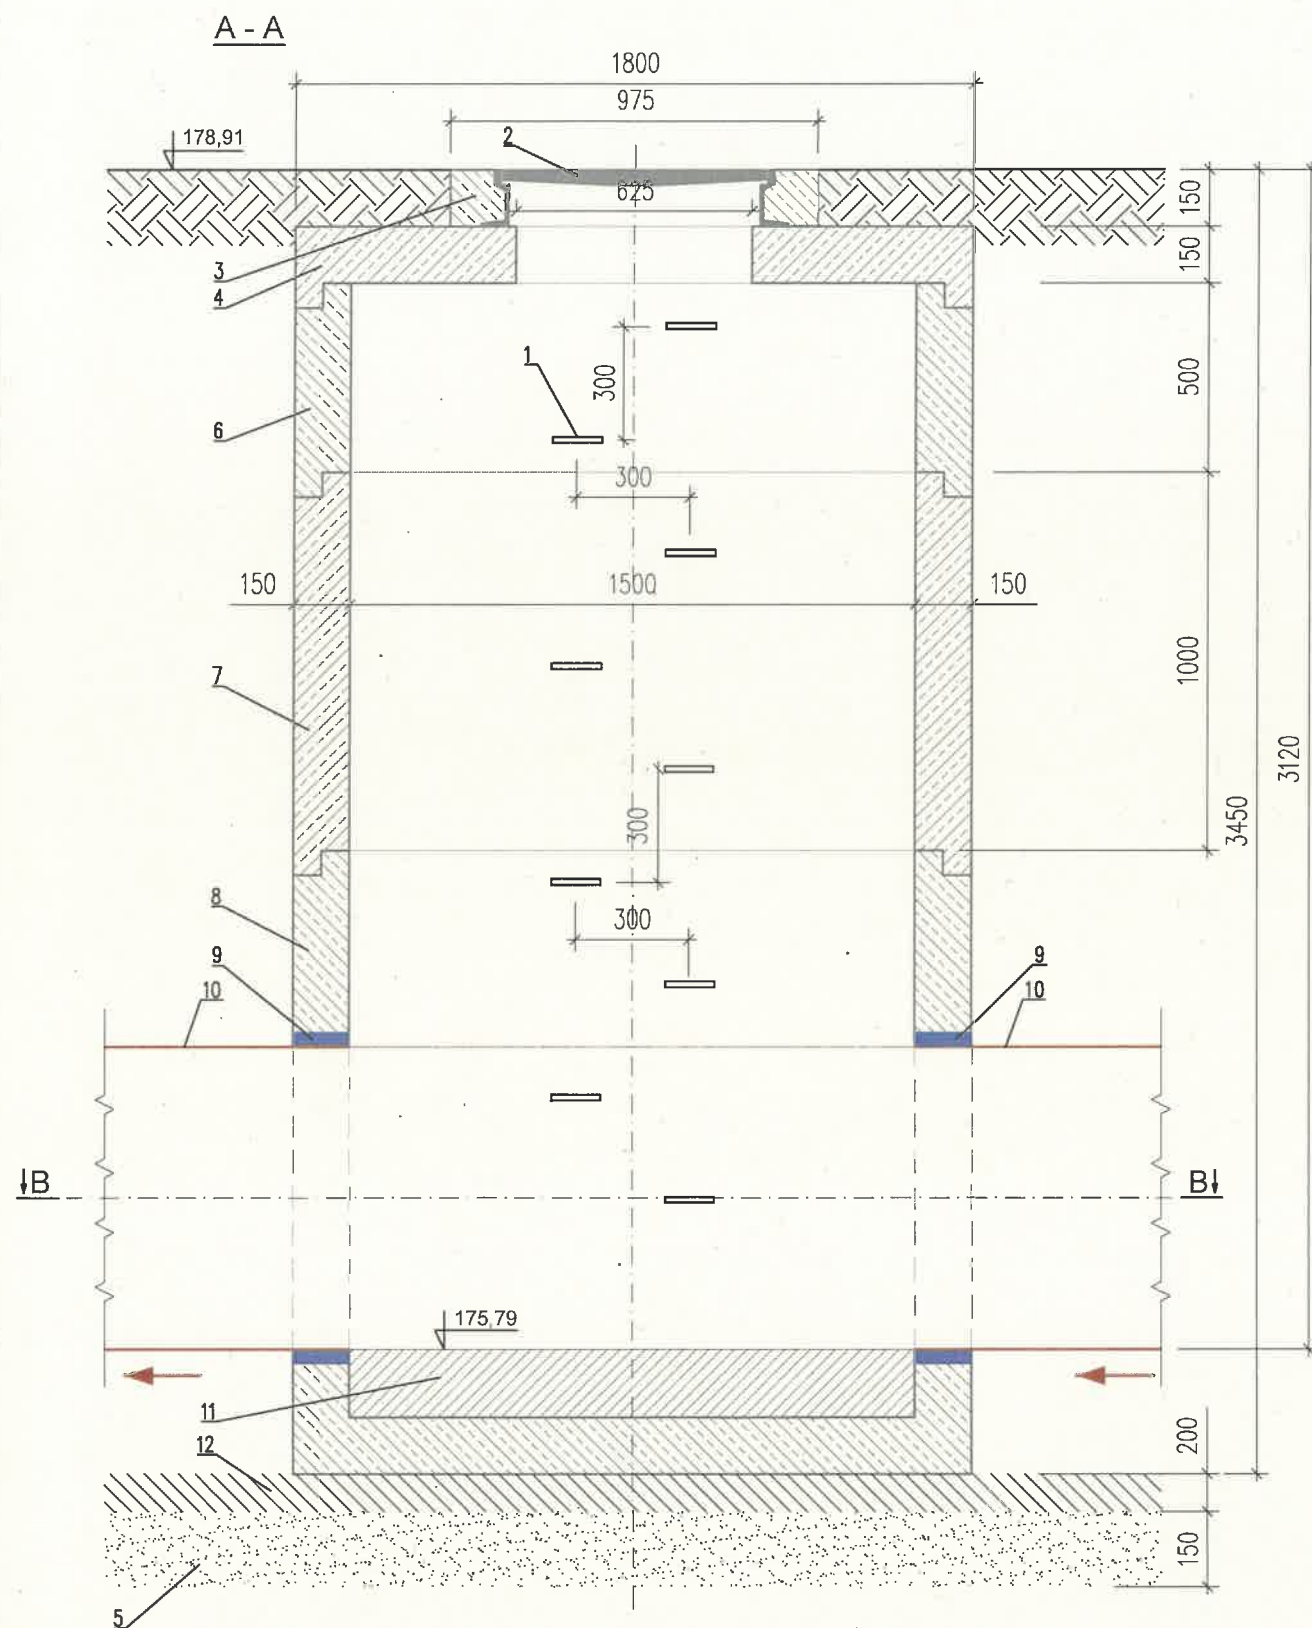

JEDNOSTKA PROJEKTOWA		ECO-FLOW * ADAM LEWANDOWSKI ul. Sosnowa 16, 95-200 Pabianice tel.: 502-178-087, e-mail: ecoflow.is@gmail.com NIP: 731-184-71-85 REGON: 382135480	
 ECO-FLOW INŻYNIERIA SANITARNA			
NAZWA I ADRES OBIEKTU BUDOWLANEGO			
BUDOWA KOLEKTORA KANALIZACJI SANITARNEJ W UL. GROTA • ROWECKIEGO W PABIANICACH DZ. NR EWID.: 221, 223, 225, 228, 230, 232, 238 OBRĘB 0013 P-13 PABIANICE MIASTO			
BRANŻA		SANITARNA	
NAZWA RYS.		DATA	
SZCZEGÓŁ STUDNI REMIZYJNEJ TYPOWEJ		24.11.2022	
PROJEKTANT		FORMAT	
mgr inż. Adam LEWANDOWSKI upr. bud. LOD/2823/PWBS/16 specjalizacja: sieci i instalacje sanitarne		A3	
		SKALA	
		1:20	
		NR RYS.	
		ZTZ-5	