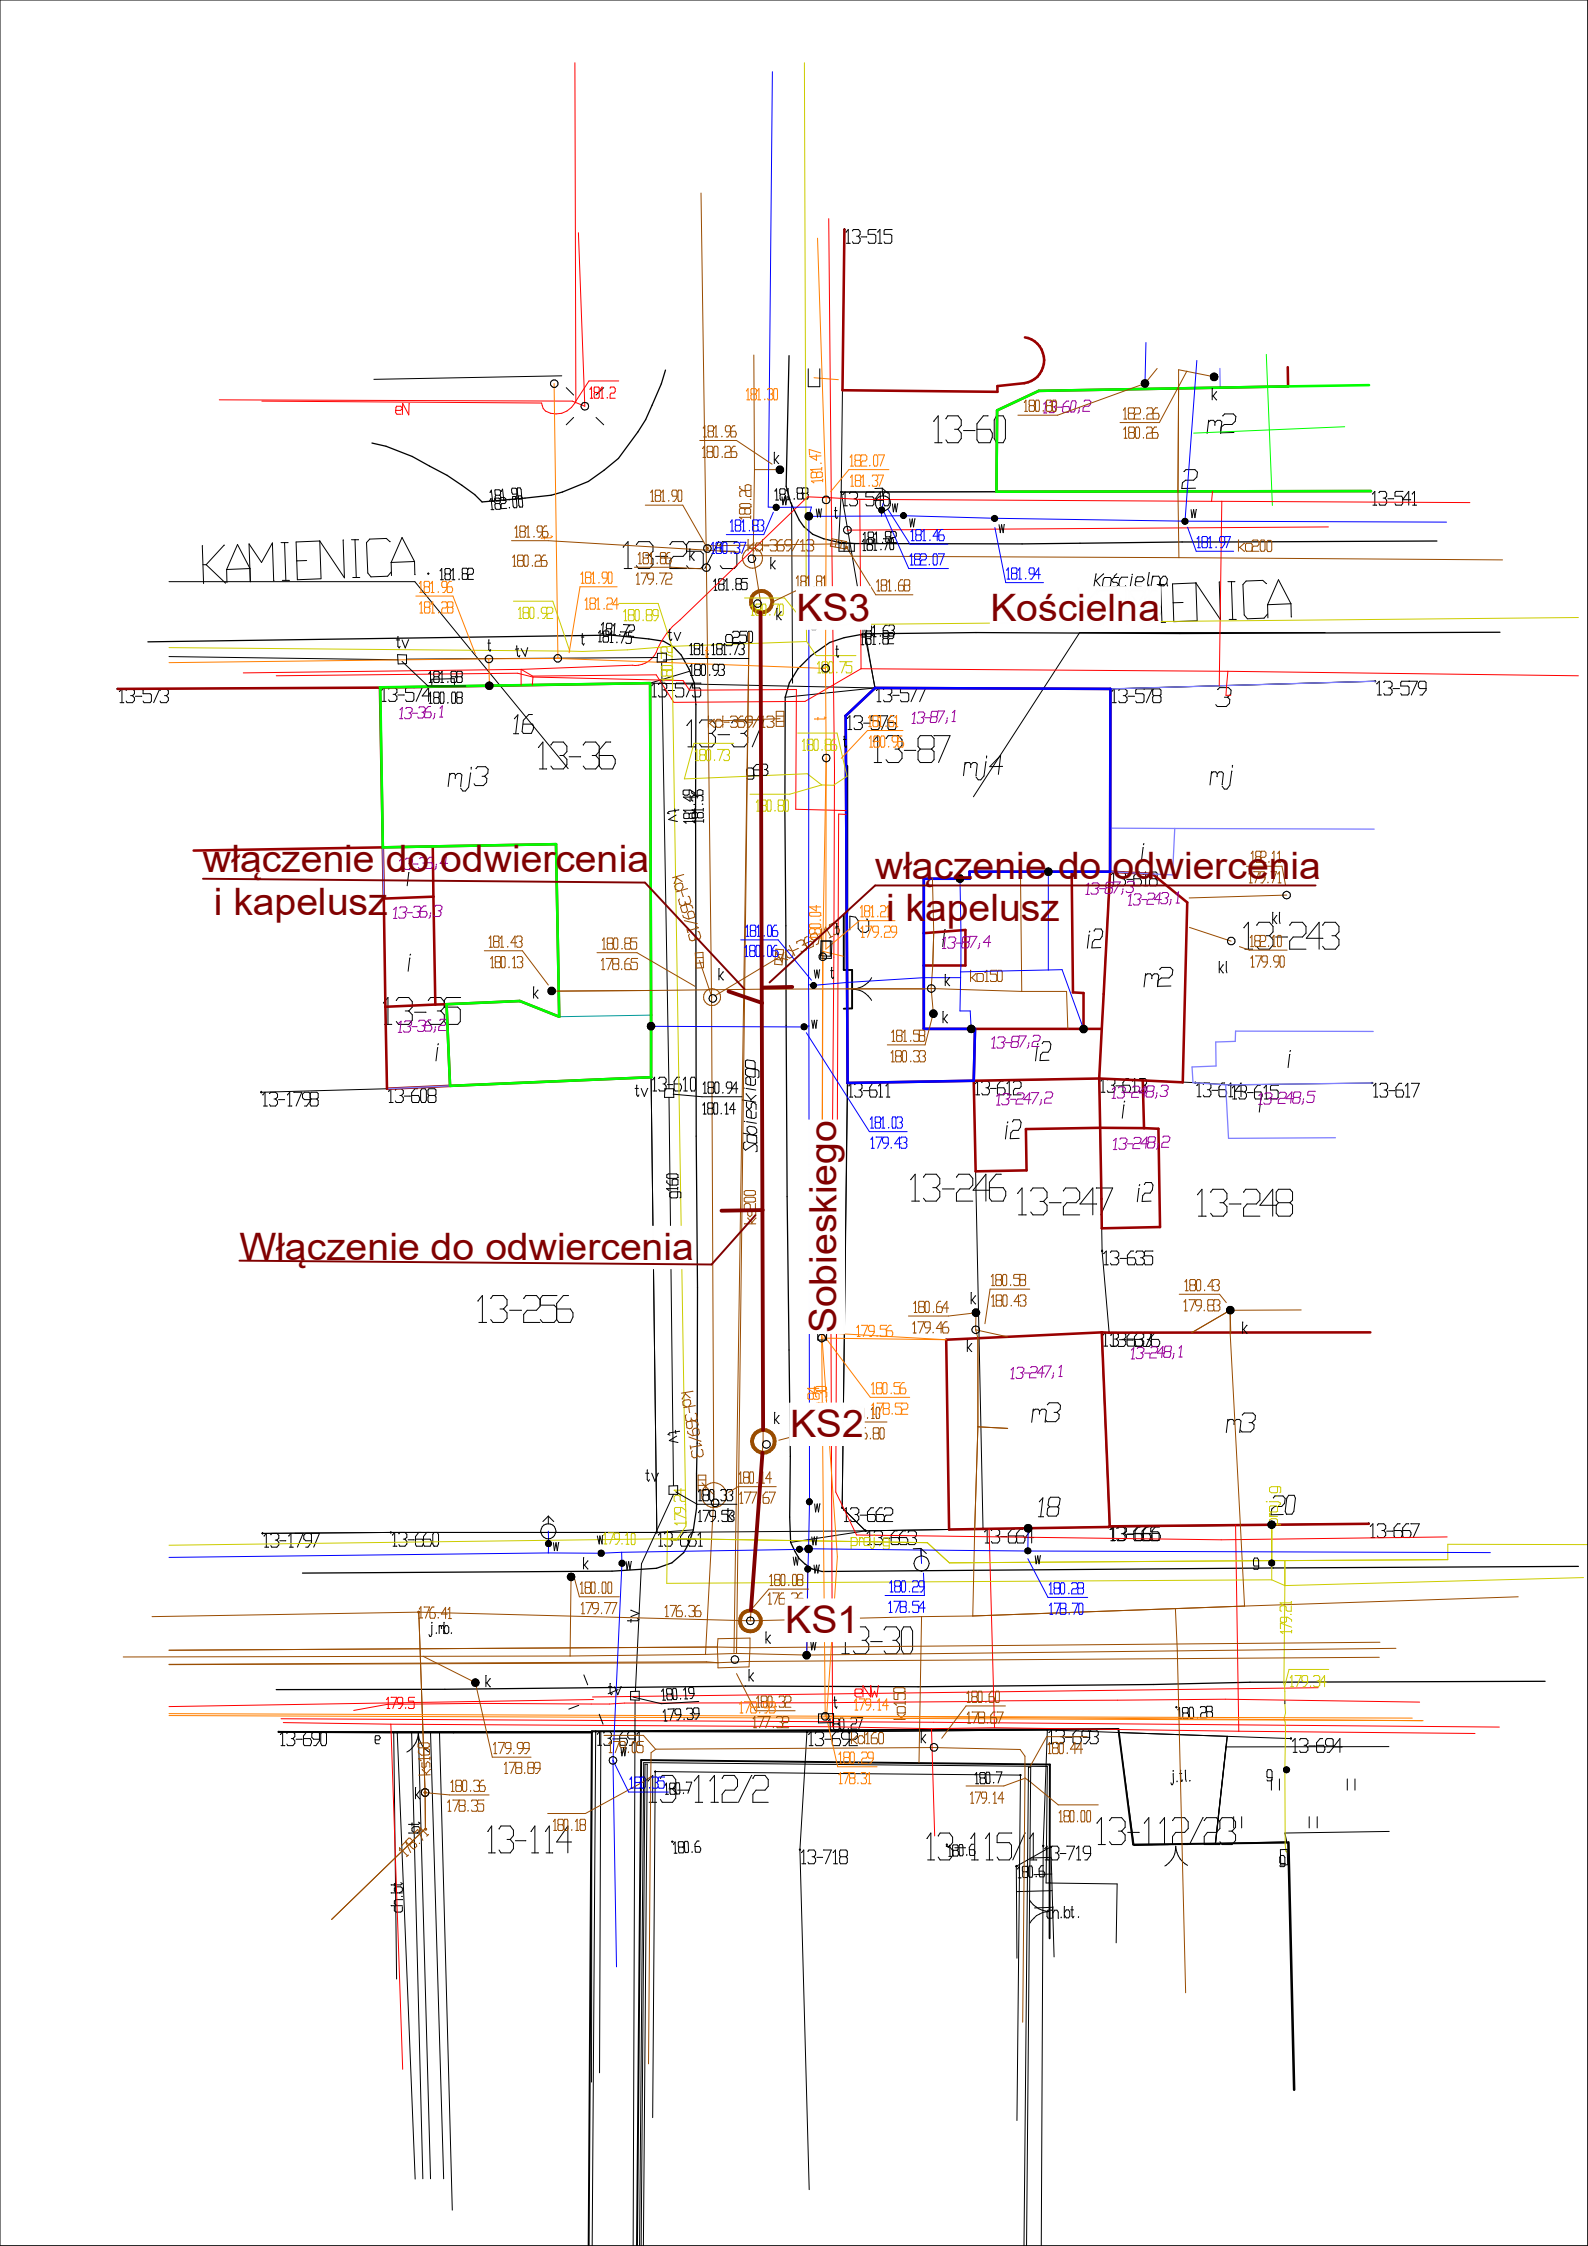
KAMIENICA
KS3
Kościelna
włączenie do odwiercenia
i kapelusz
włączenie do odwiercenia
i kapelusz
Sobieskiego
Włączenie do odwiercenia
KS2
KS1
13-515
13-60
13-541
13-573
13-574
13-575
13-577
13-578
13-579
13-36
13-37
13-87
13-243
13-35
13-1798
13-608
13-610
13-611
13-612
13-617
13-246
13-247
13-248
13-635
13-256
13-1797
13-660
13-661
13-662
13-663
13-664
13-666
13-667
13-30
13-690
13-691
13-693
13-694
13-112/2
13-114
13-718
13-115/1
13-719
13-112/23