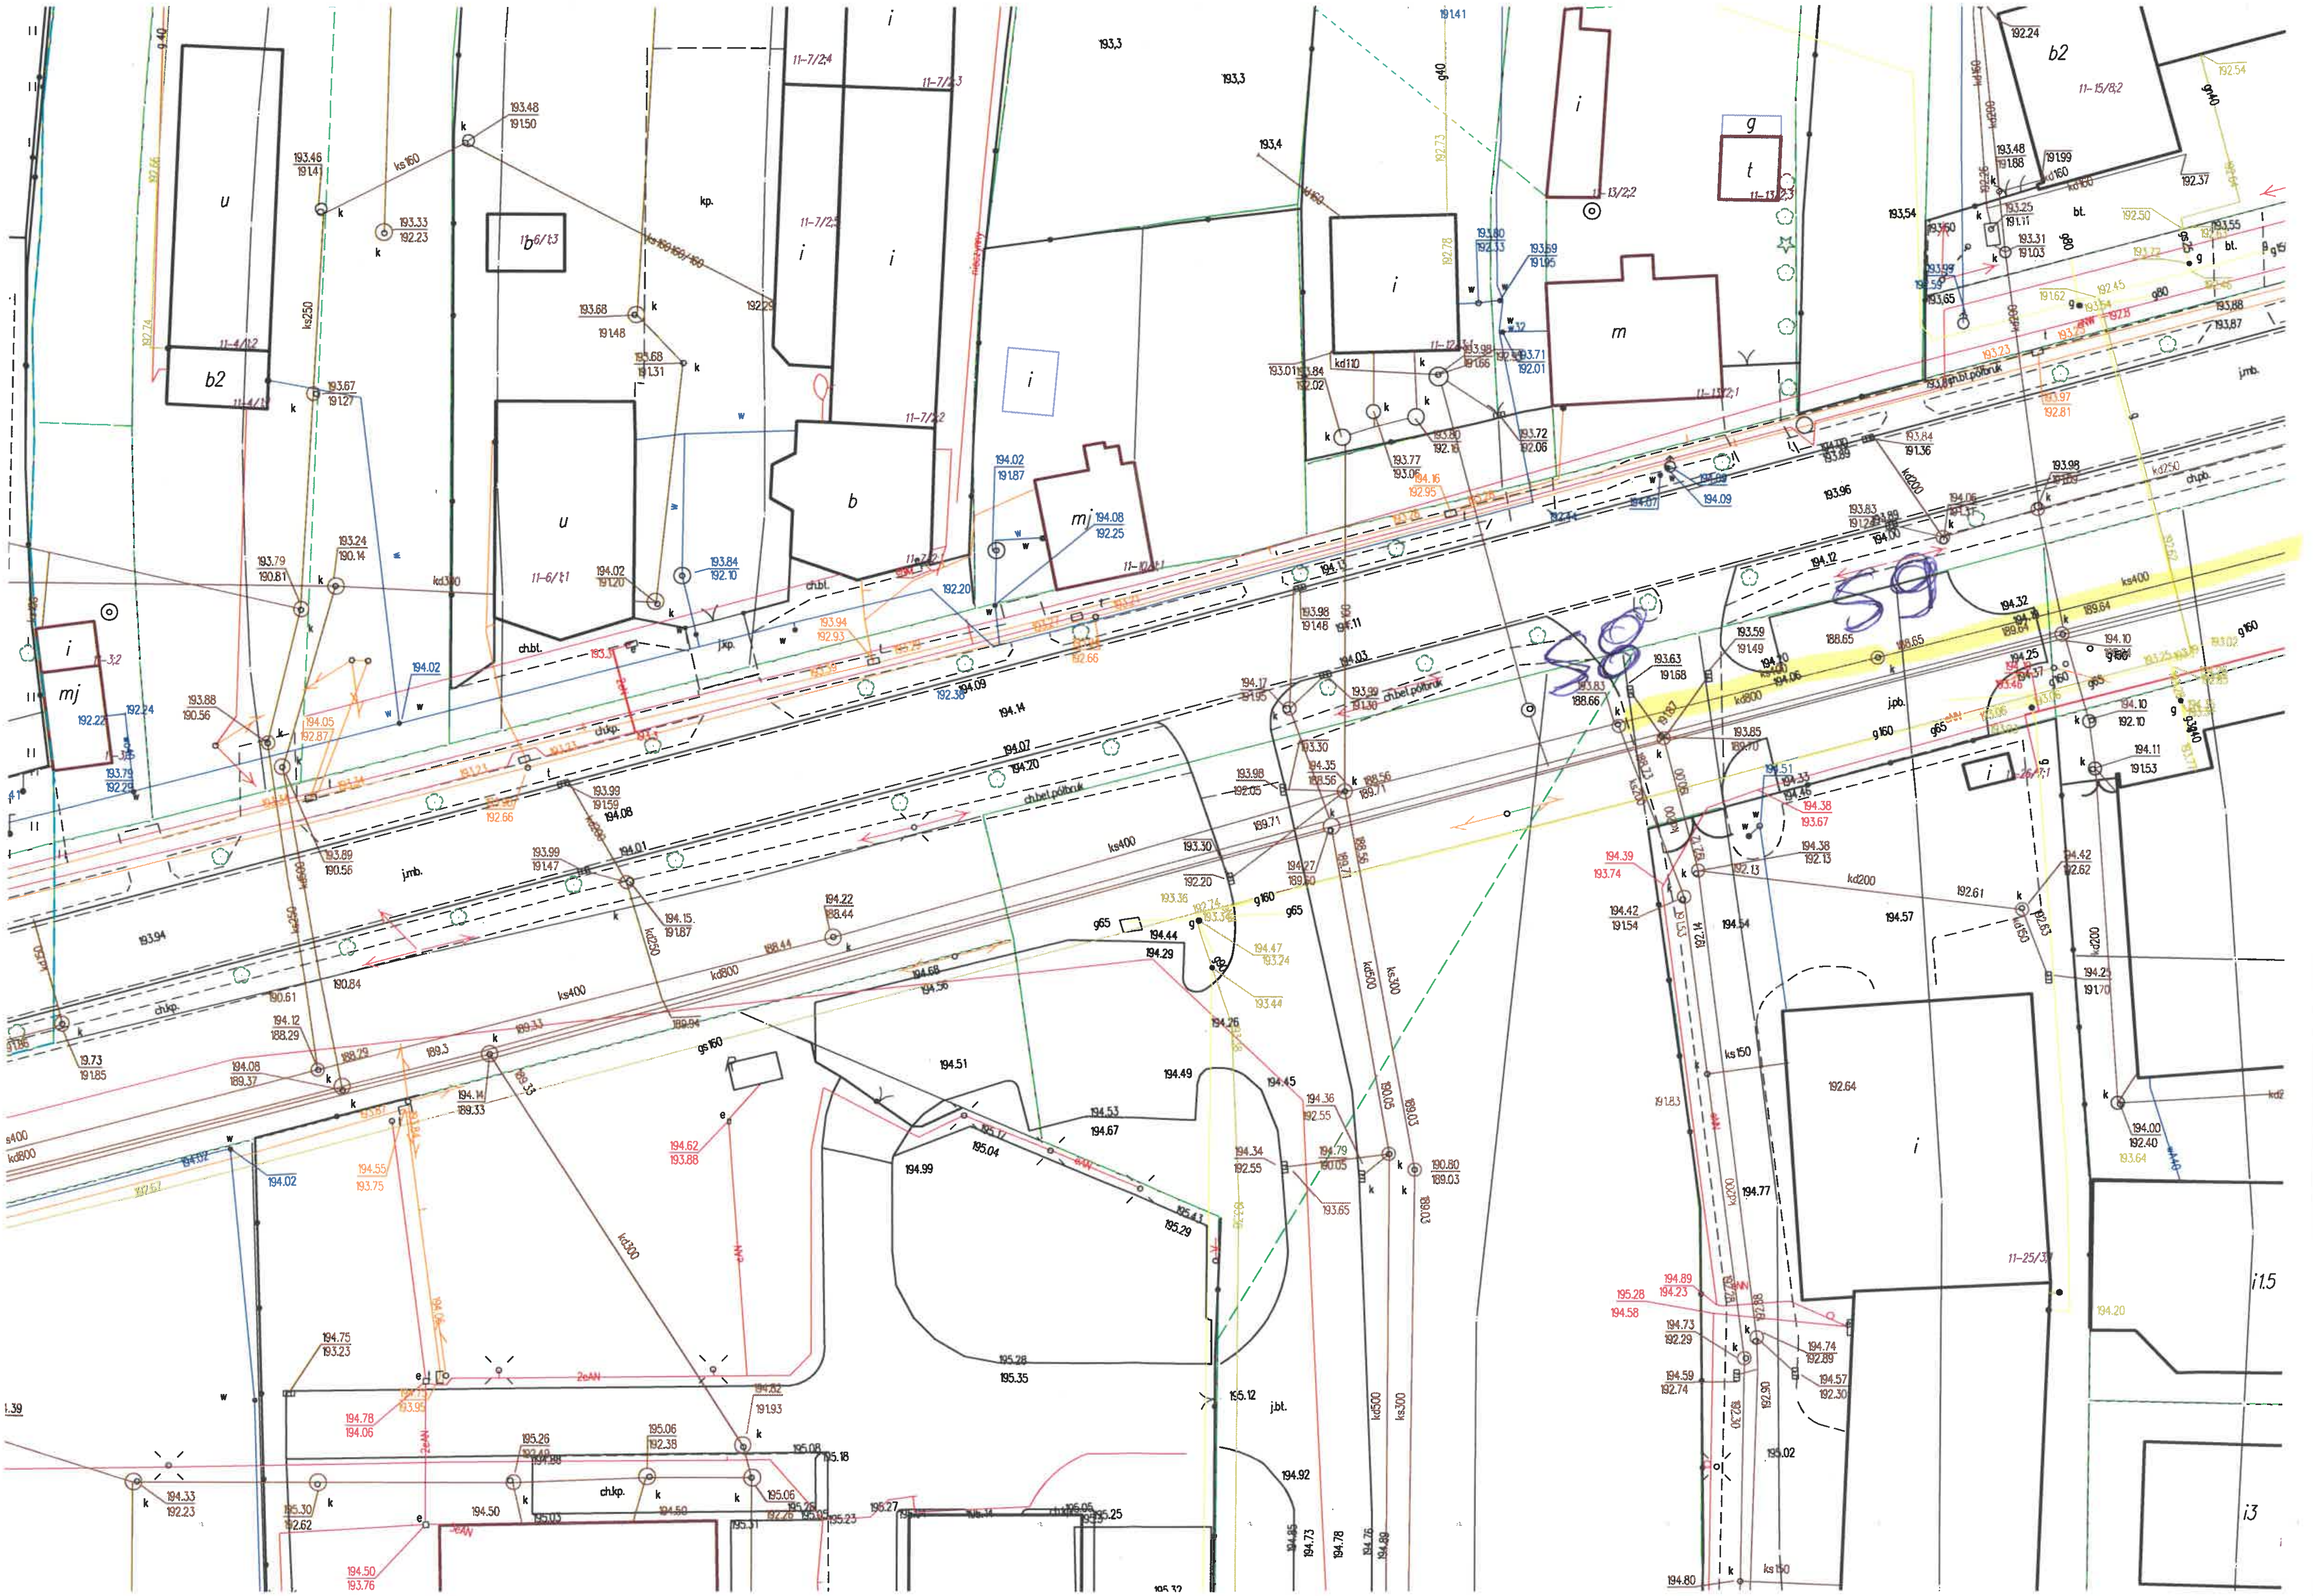

58
59
ks400
kd800
ch.bet.półbruk
j.mb.